



MARCQ-EN-BAROEUL
Rue de Menin (tronçon Lazaro-Péri)

Création ilot central végétalisé

Proposition ilots végétalisés de 5m
plan de présentation - planche 1/2

Phase de l'étude : Diagnostic

Ind.	Évolution du document	Date	Dessiné par	Étudié par	Visa
A	Création du document	07-04-2023	S.Plancke	S.Plancke	
B	Modification du projet	09-05-2023	S.Plancke	S.Plancke	
C	---	---	---	---	
D	---	---	---	---	
E	---	---	---	---	
F	---	---	---	---	
G	---	---	---	---	
H	---	---	---	---	

Informations supplémentaires :

Dernier enregistrement : 2 août 2023 par splancke
Édition papier réalisée par : PLANCKE Sylvain

L:\0-ÉTUDES\PROJETS\Marcq-en-Baroeul\23.03 rue de Menin (tronçon Péri - Lazaro) \00-ÉTUDE\Planches graphiques\2023\120_MAB_rue Menin -Lazaro-Péri_ilot végétalisé 5m - 25-07-2023.dwg


Échelle : **1/500**

Service émetteur	Commune	Divers	N° du plan	Indice
DEPV-UTML	MAB	23,03	1	B

PPI N°5363


COUPE ACTUELLE
"TYPE"

1/125

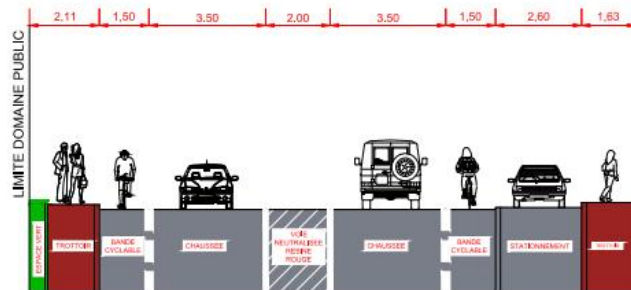


COUPE PROJET
"TYPE"


1/125

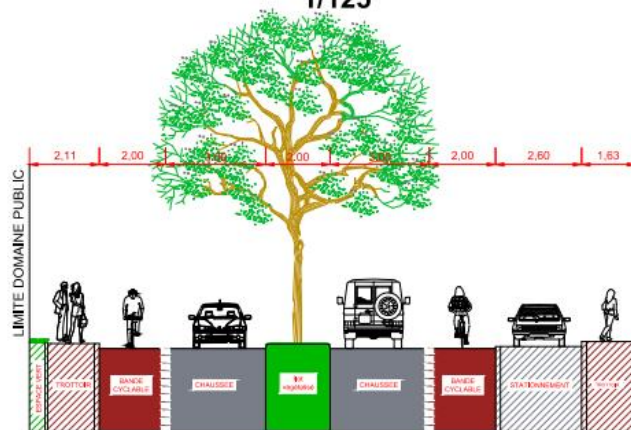



LEGENDE :

- ENROBES ROUGES
- ENROBES NOIRS
- MARQUAGES
- ESPACE VERT
- BETON
- ARBRES

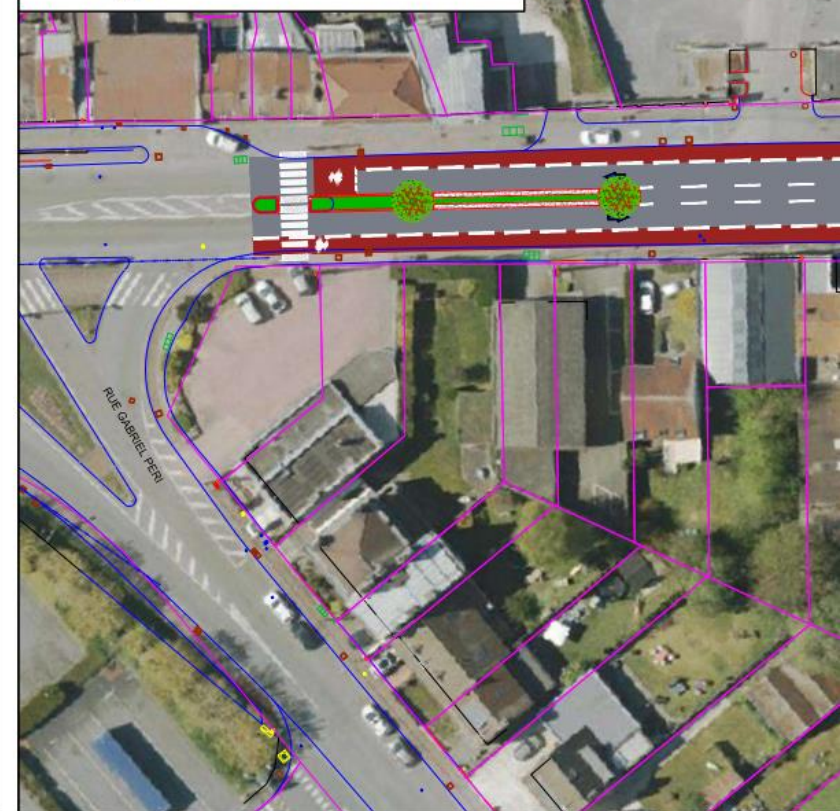

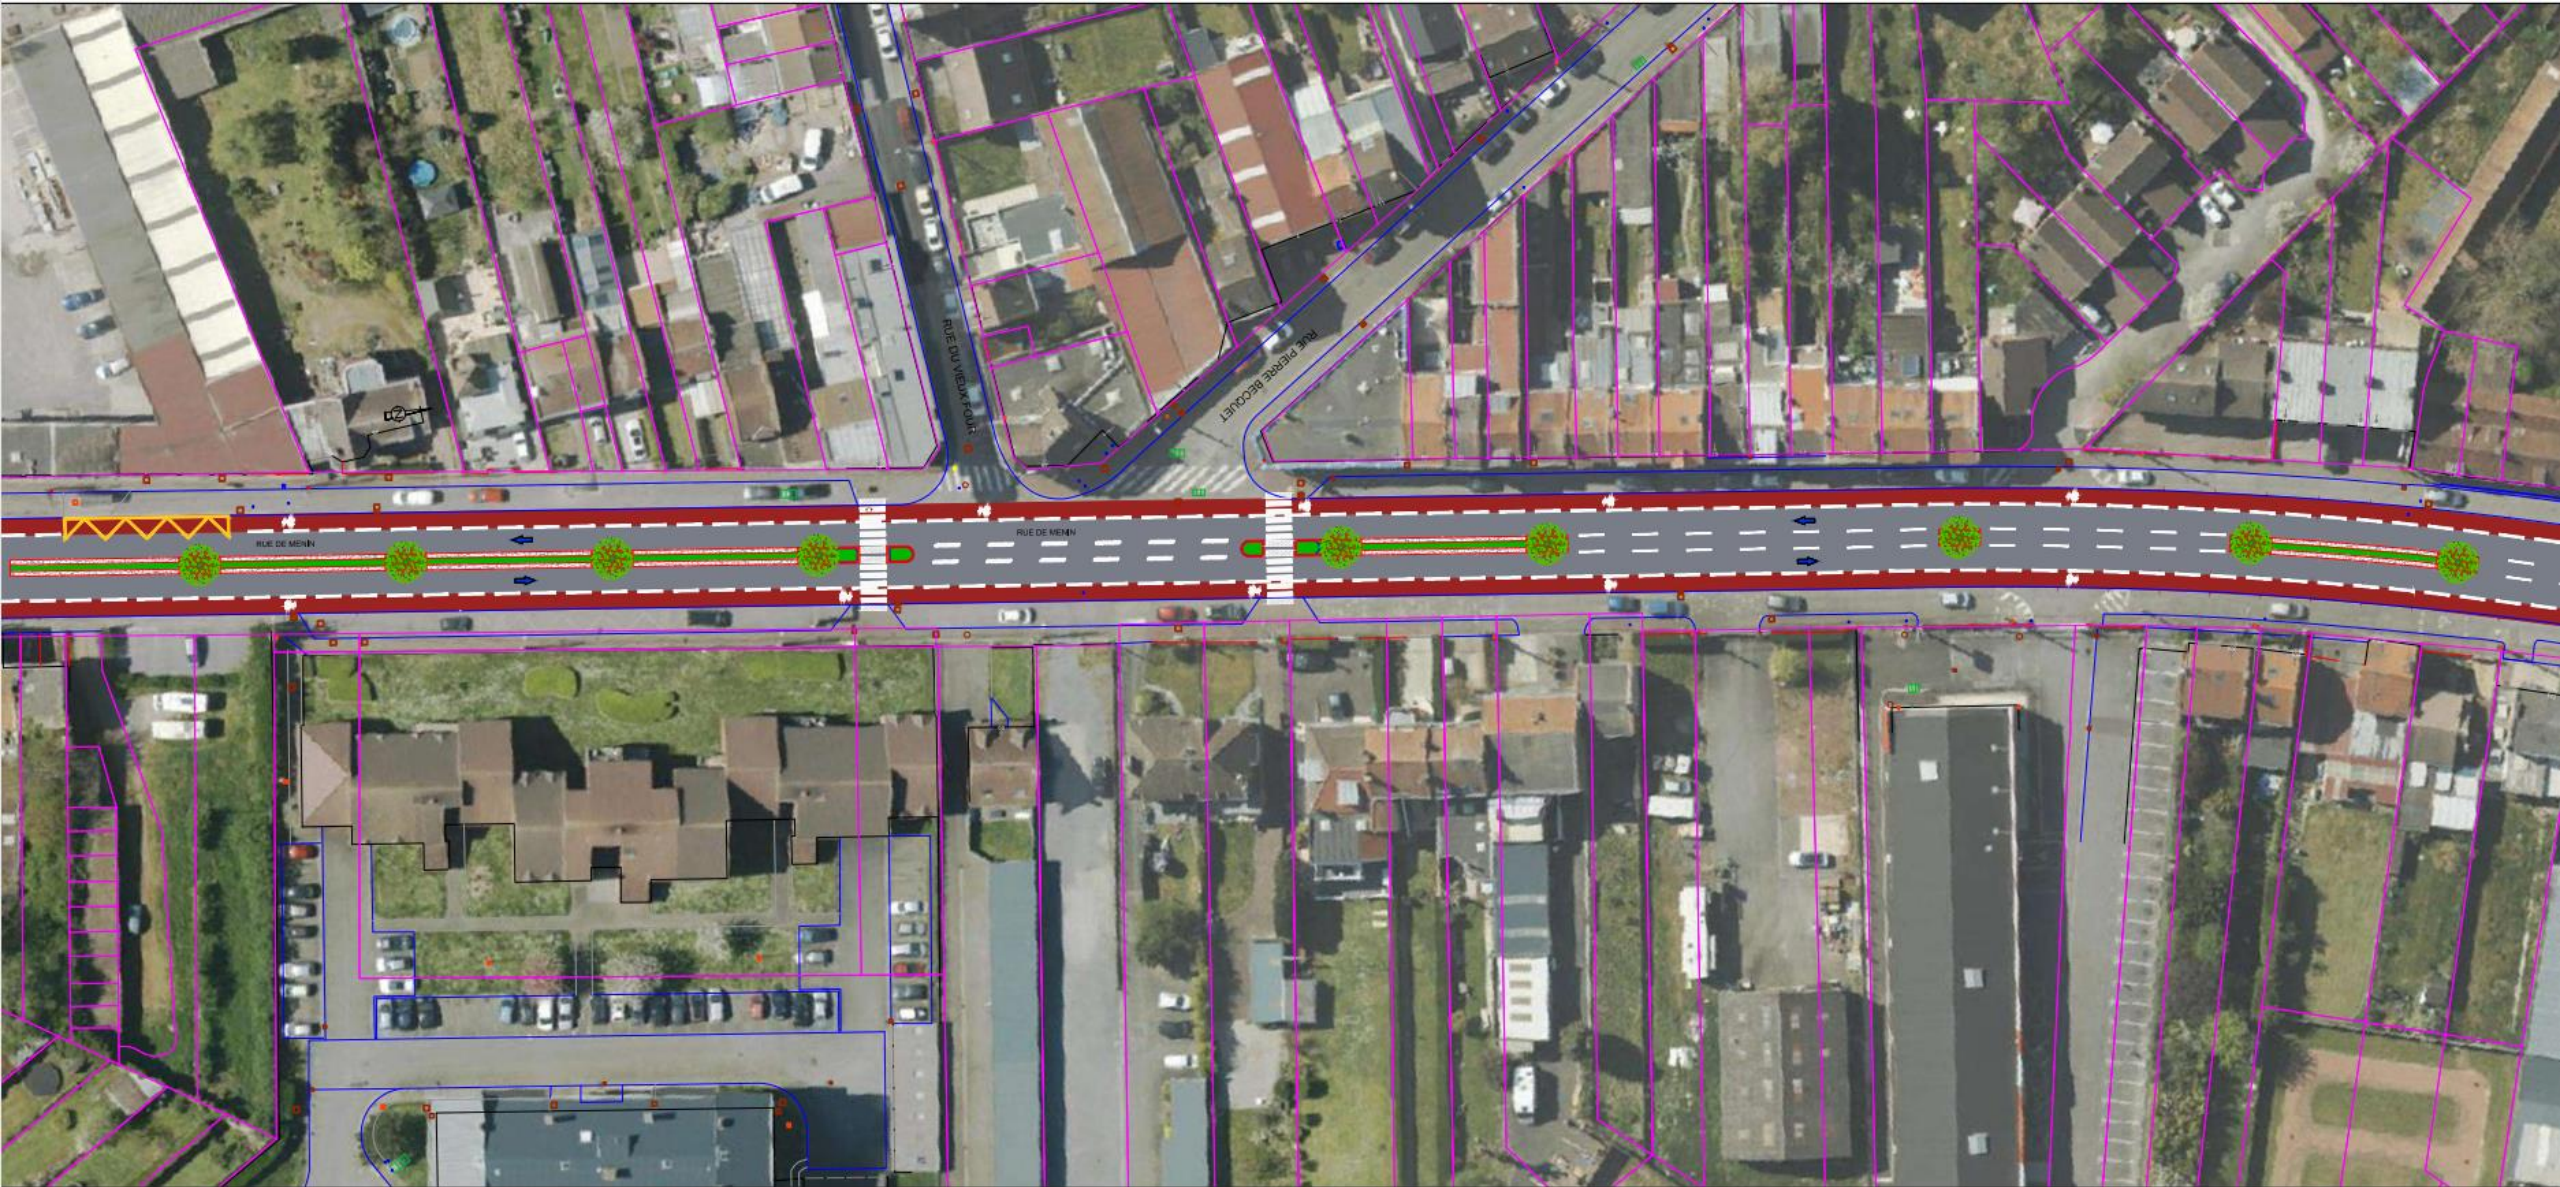

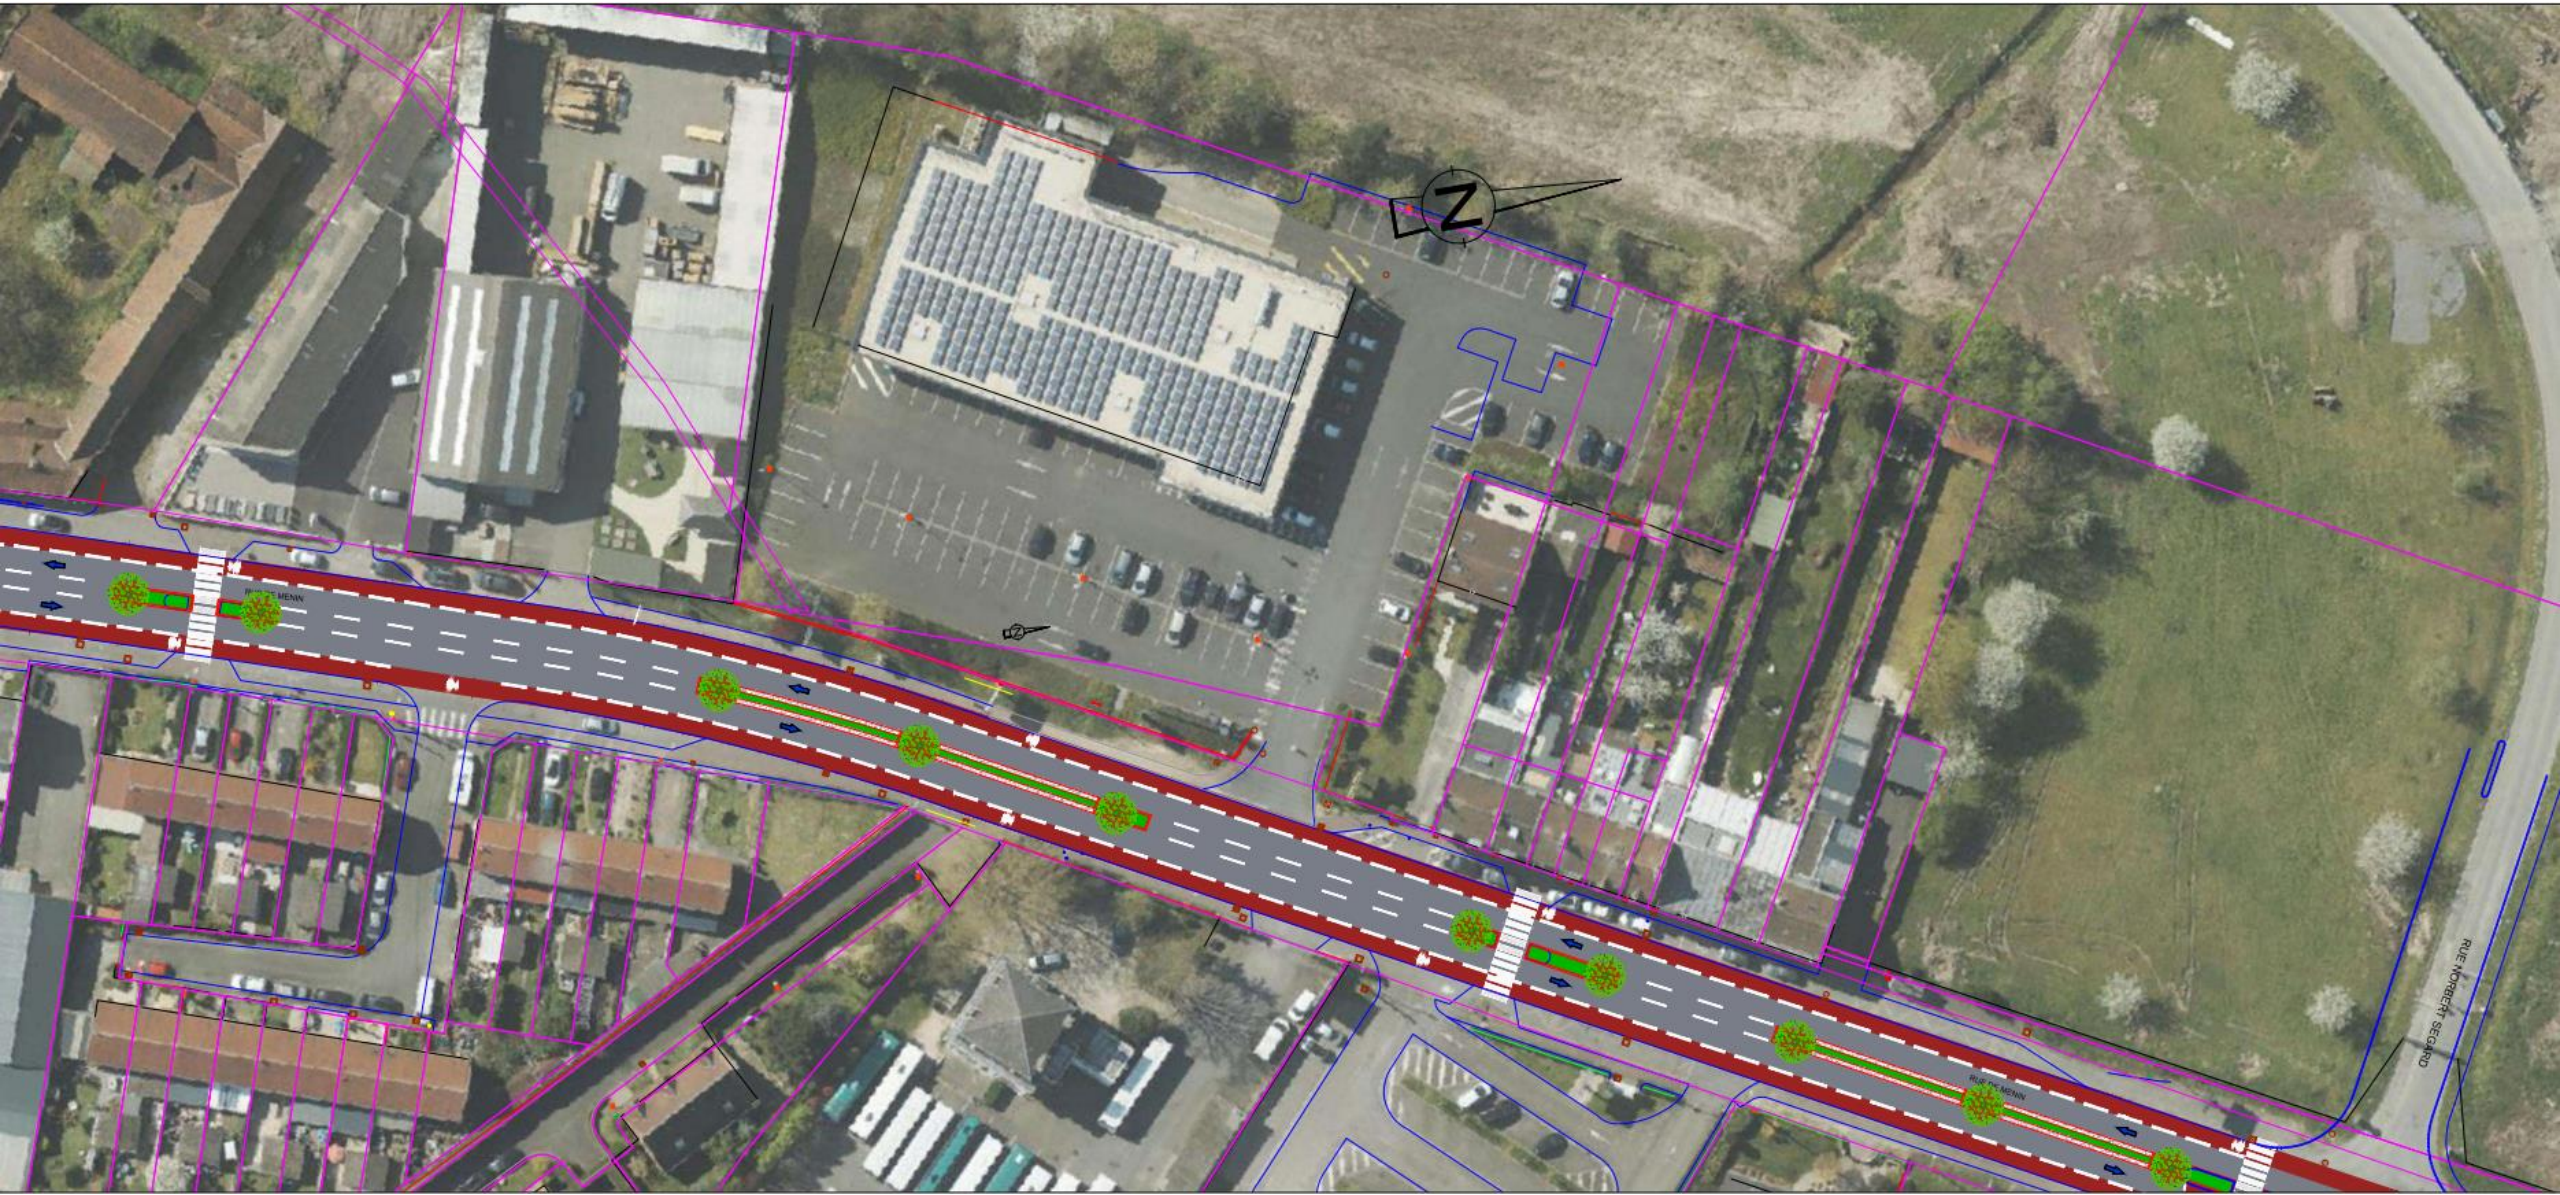

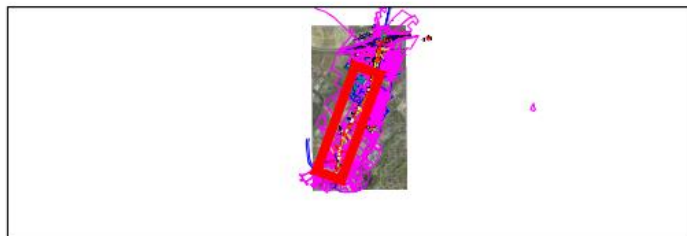

MARCQ-EN-BAROEUL
Rue de Menin (tronçon Lazaro-Péri)

Création ilot central végétalisé

Proposition ilots végétalisés de 5m
plan de présentation - planche 2/2

Phase de l'étude : Diagnostic

Incl.	Evolution du document	Date	Dessiné par	Étudié par	Visa
A	Création du document	07-04-2023	S.Plancke	S.Plancke	
B	Modification du projet	09-05-2023	S.Plancke	S.Plancke	
C	-----	---	---	---	
D	-----	---	---	---	
E	-----	---	---	---	
F	-----	---	---	---	
G	-----	---	---	---	
H	-----	---	---	---	

Informations supplémentaires :

Dernier enregistrement : 2 août 2023 par splancke
Édition papier réalisée par : PLANCKE Sylvain


L:\C-ETUDES\PROJETS\Marcq-en-Baroeul\23,03 rue de Menin | tronçon Péri - Lazaro 300-ETUDE\Photos graphiques\2023\0120_MAB_rue Menin 4Lazaro-Péri_Ilots végétalisés 5m - 25-07-2023.dwg

Échelle : **1/500**

Service émetteur	Commune	Divers	N° du plan	Indice
DEPV-UTML	MAB	23,03	1	B
PPI N°5363				


COUPE ACTUELLE
"TYPE"

1/125

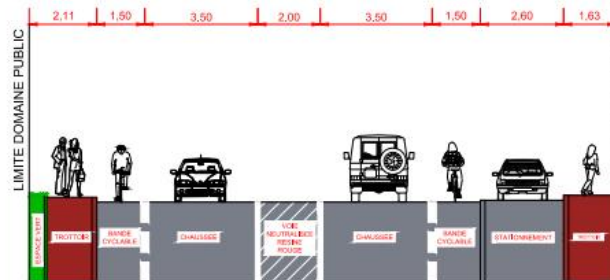

COUPE PROJET
"TYPE"

1/125

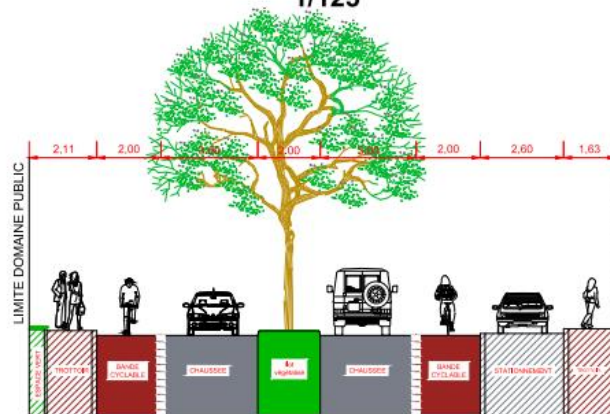

LEGENDE :

- ENROBES ROUGES
- ENROBES NOIRS
- MARQUAGES
- ESPACE VERT
- BETON
- ARBRES

